


Bebauungsplan „Hinter der Kapelle“

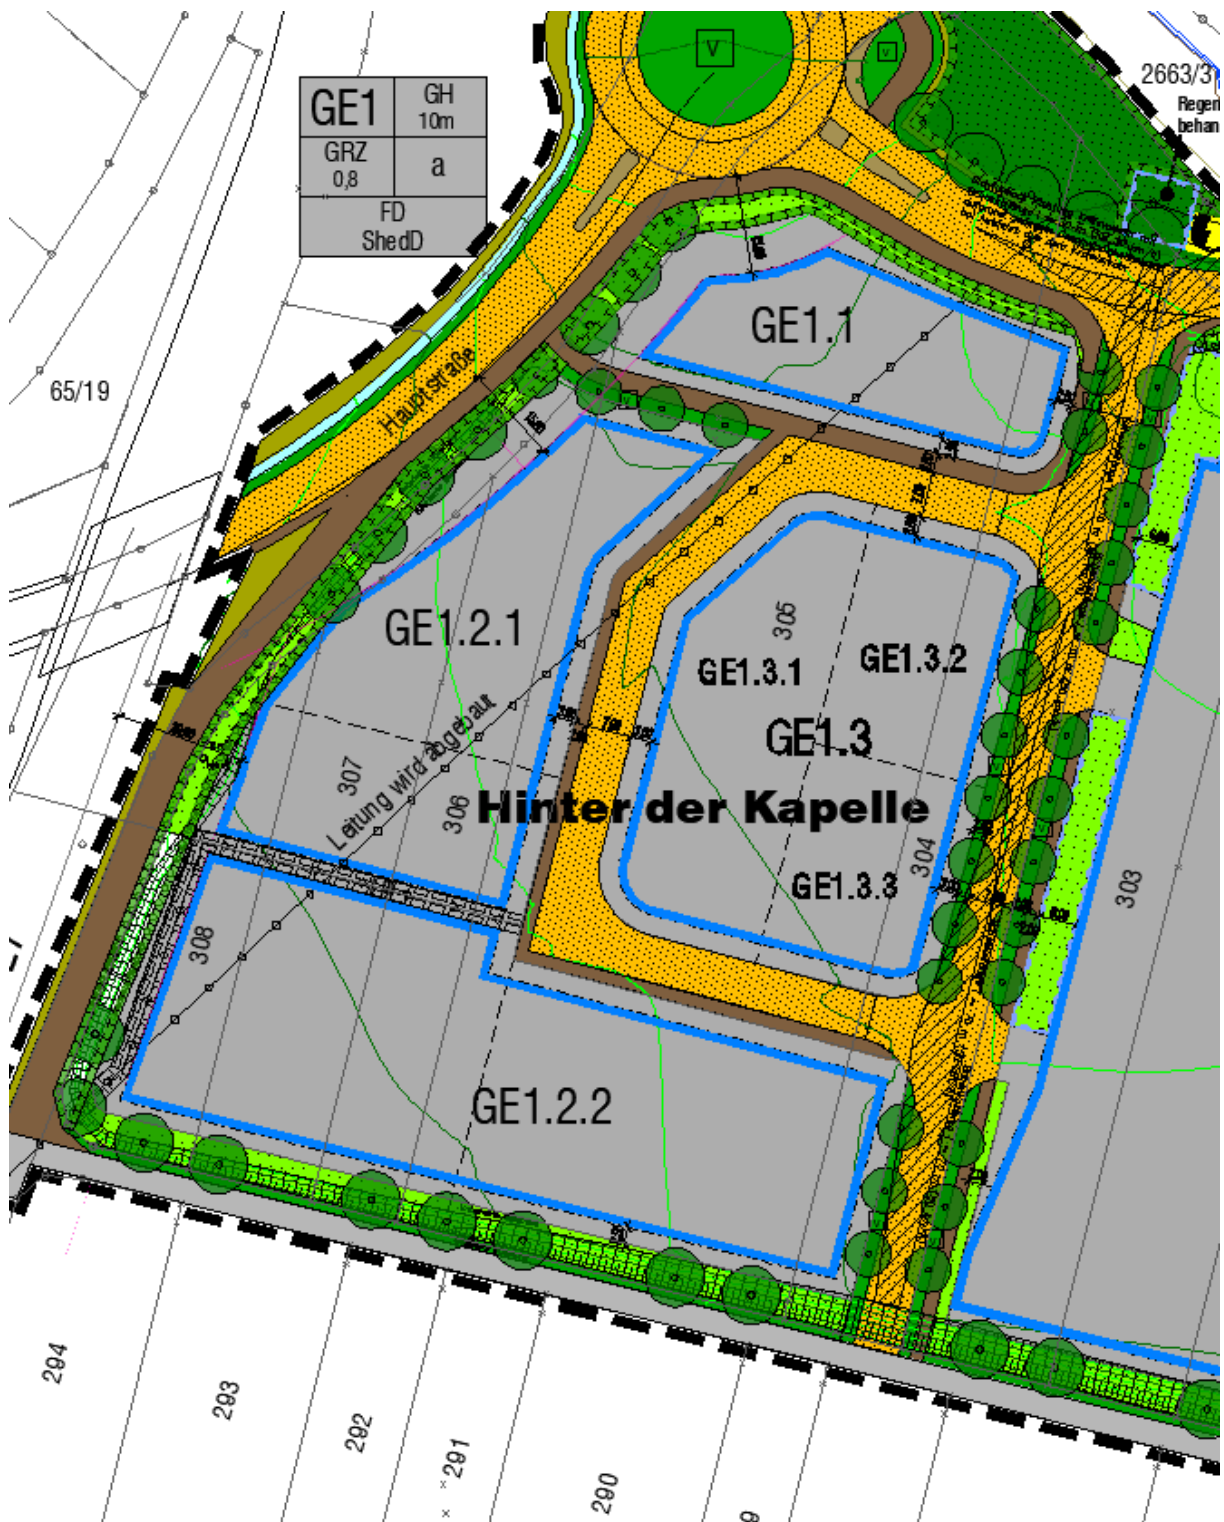

Plan zu Flächenübersicht Bereich West

ohne Maßstab

05.05.2022